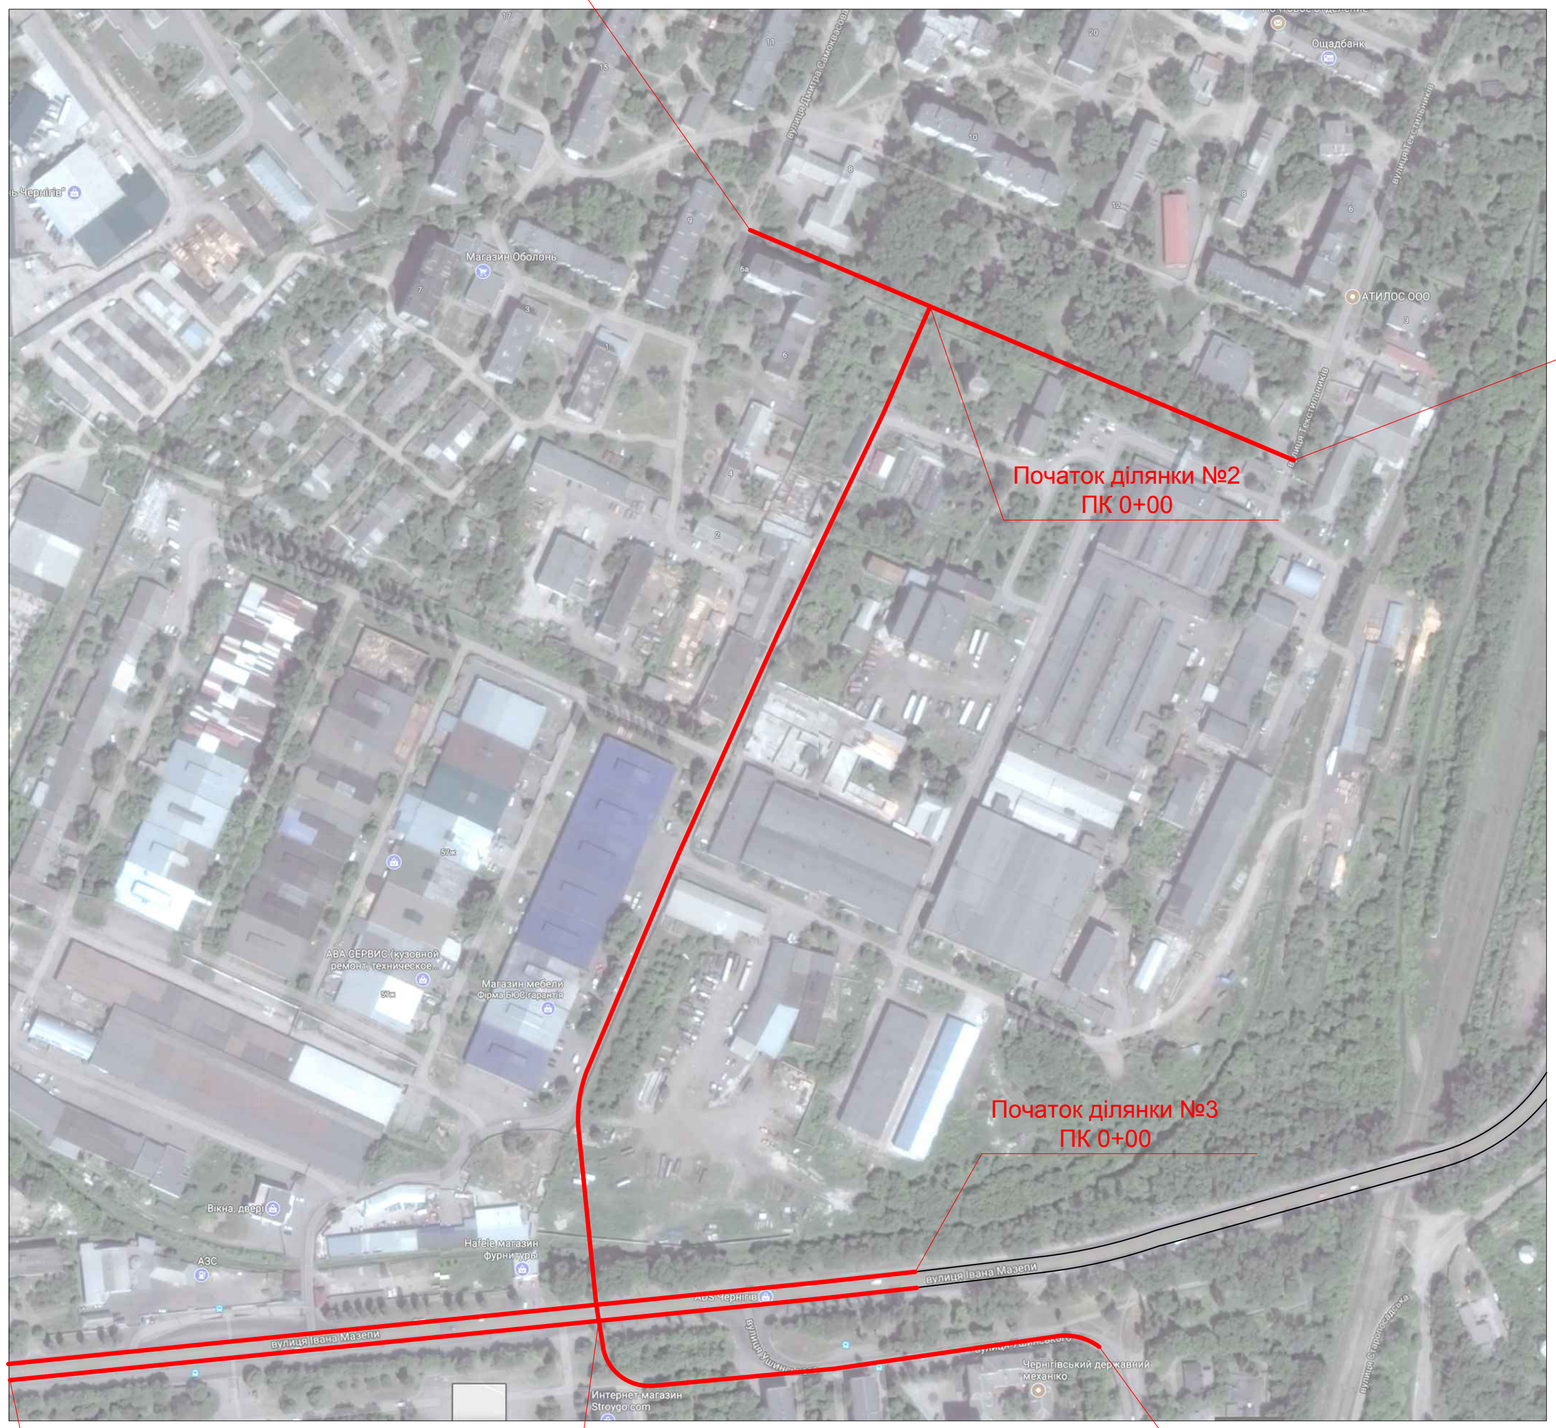

				6650-122/17		
				Робочий проект будівництво автомобільної дороги для під`їзду з вул. Івана Мазепи до житлового району по вул. Текстильників		
					Стадія	Лист	Листів
Нач. ВКП	Кравченко		09.17		рп	1	1
Г І П	Привалова		09.17				
Нач. гр	Мовчан		09.17	Схема розміщення	Укравтодор ДП Укрдіпродор Чернігівський ВКП		
Інженер	Шубенок		09.17				
Н. контр.	Ломакіна		09.17				