




Система координат: місцева
Система висот: Балтійська-77

Таблиця реперів

№	Назва репера	Місцеположення	Відмітка репера, м	Відстань до репера від осі траси		Ескіз репера
				ліворуч	праворуч	
1	ТР-1	3	55,00	133,28	47,80	-

ЕЛЕМЕНТИ ТРАСИ (Ділянка №4)													
№	Положення вершини кута		Кут повороту	R	T	Б	К	Д	L	Початок кривої	Кінець кривої	Відстань між вершинами кутів	Довжина на прямій
	ПК +	Ліво								ПК +	ПК +		
1	0+57,80	92°36'	-	0	0	0	0	0	0	0+57,80	0+57,80	57,80	57,80
2	2+49,41	-	28°02'	125	31,20	3,84	61,16	1,25	0,00	2+18,21	2+79,36	160,41	191,61
3	2+83,00	-	-	-	-	-	-	-	-	-	-	3,64	34,84

Проектні рішення на ділянці №3 ПК0+00 - ПК1+40 наведені у робочому проекті "Капітальний (вибірковий) ремонт шляхопроводу по вул. Івана Мазепи в м. Чернівці"