


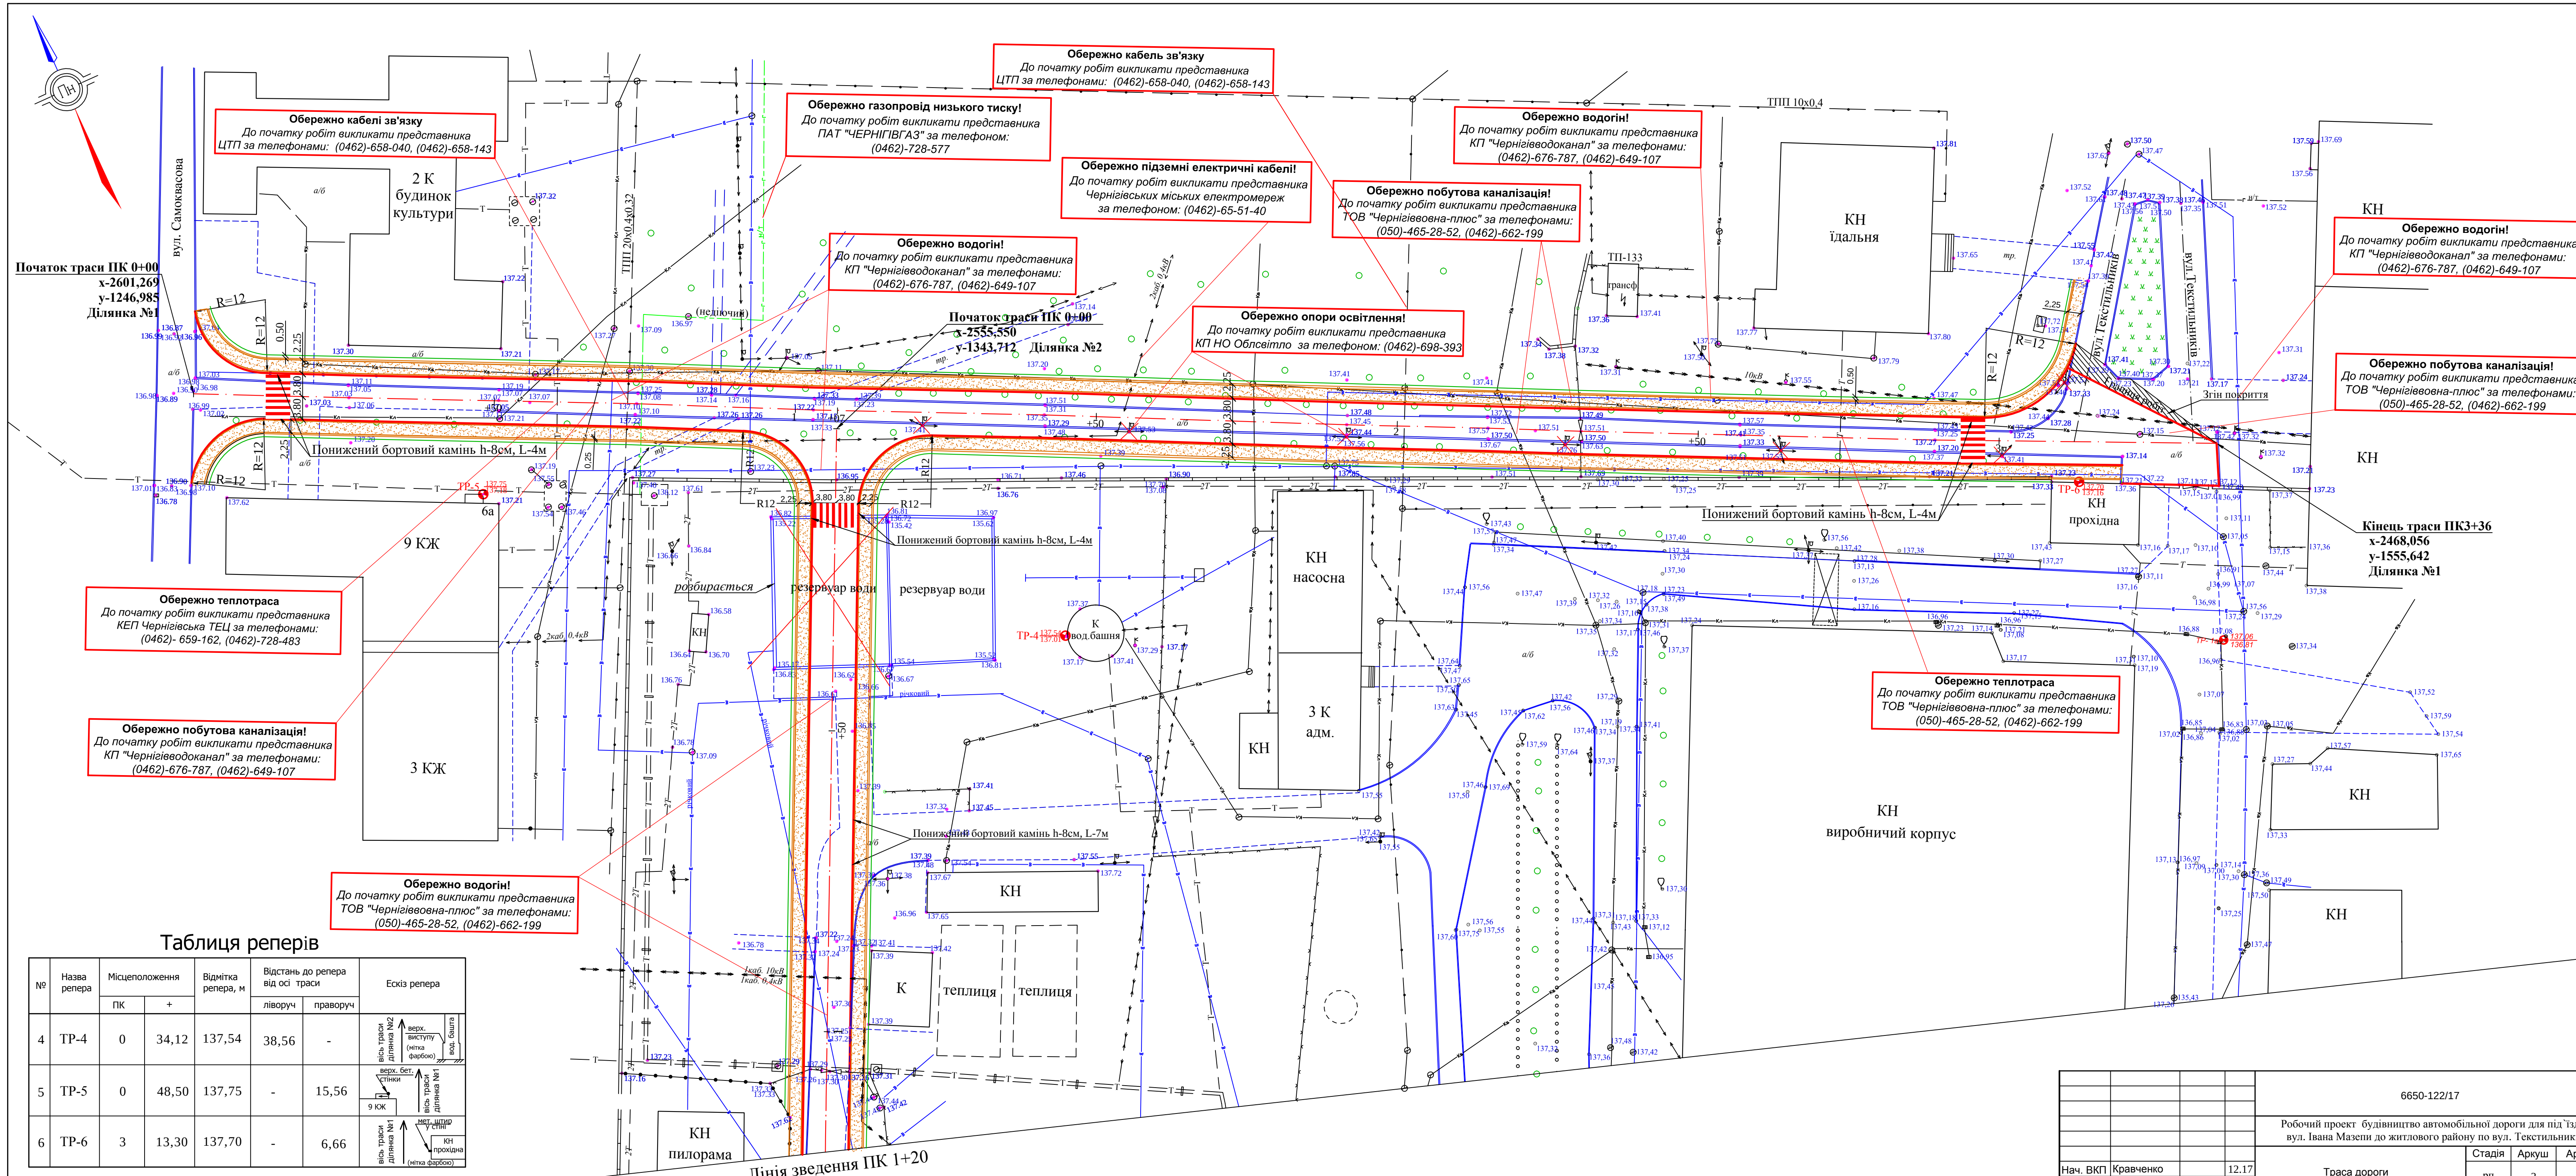

Таблиця реперів

№	Назва репера	Місцезнаходження		Відмітка репера, м	Відстань до репера від осі траси		Ескіз репера
		ПК	+		ліворуч	праворуч	
4	ТР-4	0	34,12	137,54	38,56	-	вісь траси дільника №2 верх. виступу дільника №2 (мітка фарбою) вод. башта
5	ТР-5	0	48,50	137,75	-	15,56	верх. бет. стінки вісь траси дільника №1 верх. бет. стінки вісь траси дільника №1 (мітка фарбою) КН прохідна
6	ТР-6	3	13,30	137,70	-	6,66	КН прохідна (мітка фарбою)

Система координат: місцева
Система висот: Балтійська-77

6650-122/17			
Робочий проект будівництва автомобільної дороги для під'їзду з вул. Івана Мазепи до житлового району по вул. Текстильників			
Траса дороги		Аркуш	Аркушів
Нач. ВКП Кравченко		рп	3
ГІП Привалова		3	3
Нач. гр. Мовчан		Укравтодор	
Інженер Кравчук		ДП Укрдпідпрод	
Н. контр. Ломакіна		Чернігівський ВКП	